ÚZEMNÍ PLÁN
VÍTKOVICE

I.2.b.2. VÝKRES KONCEPCE VEŘEJNÉ TECHNICKÉ INFRASTRUKTURY

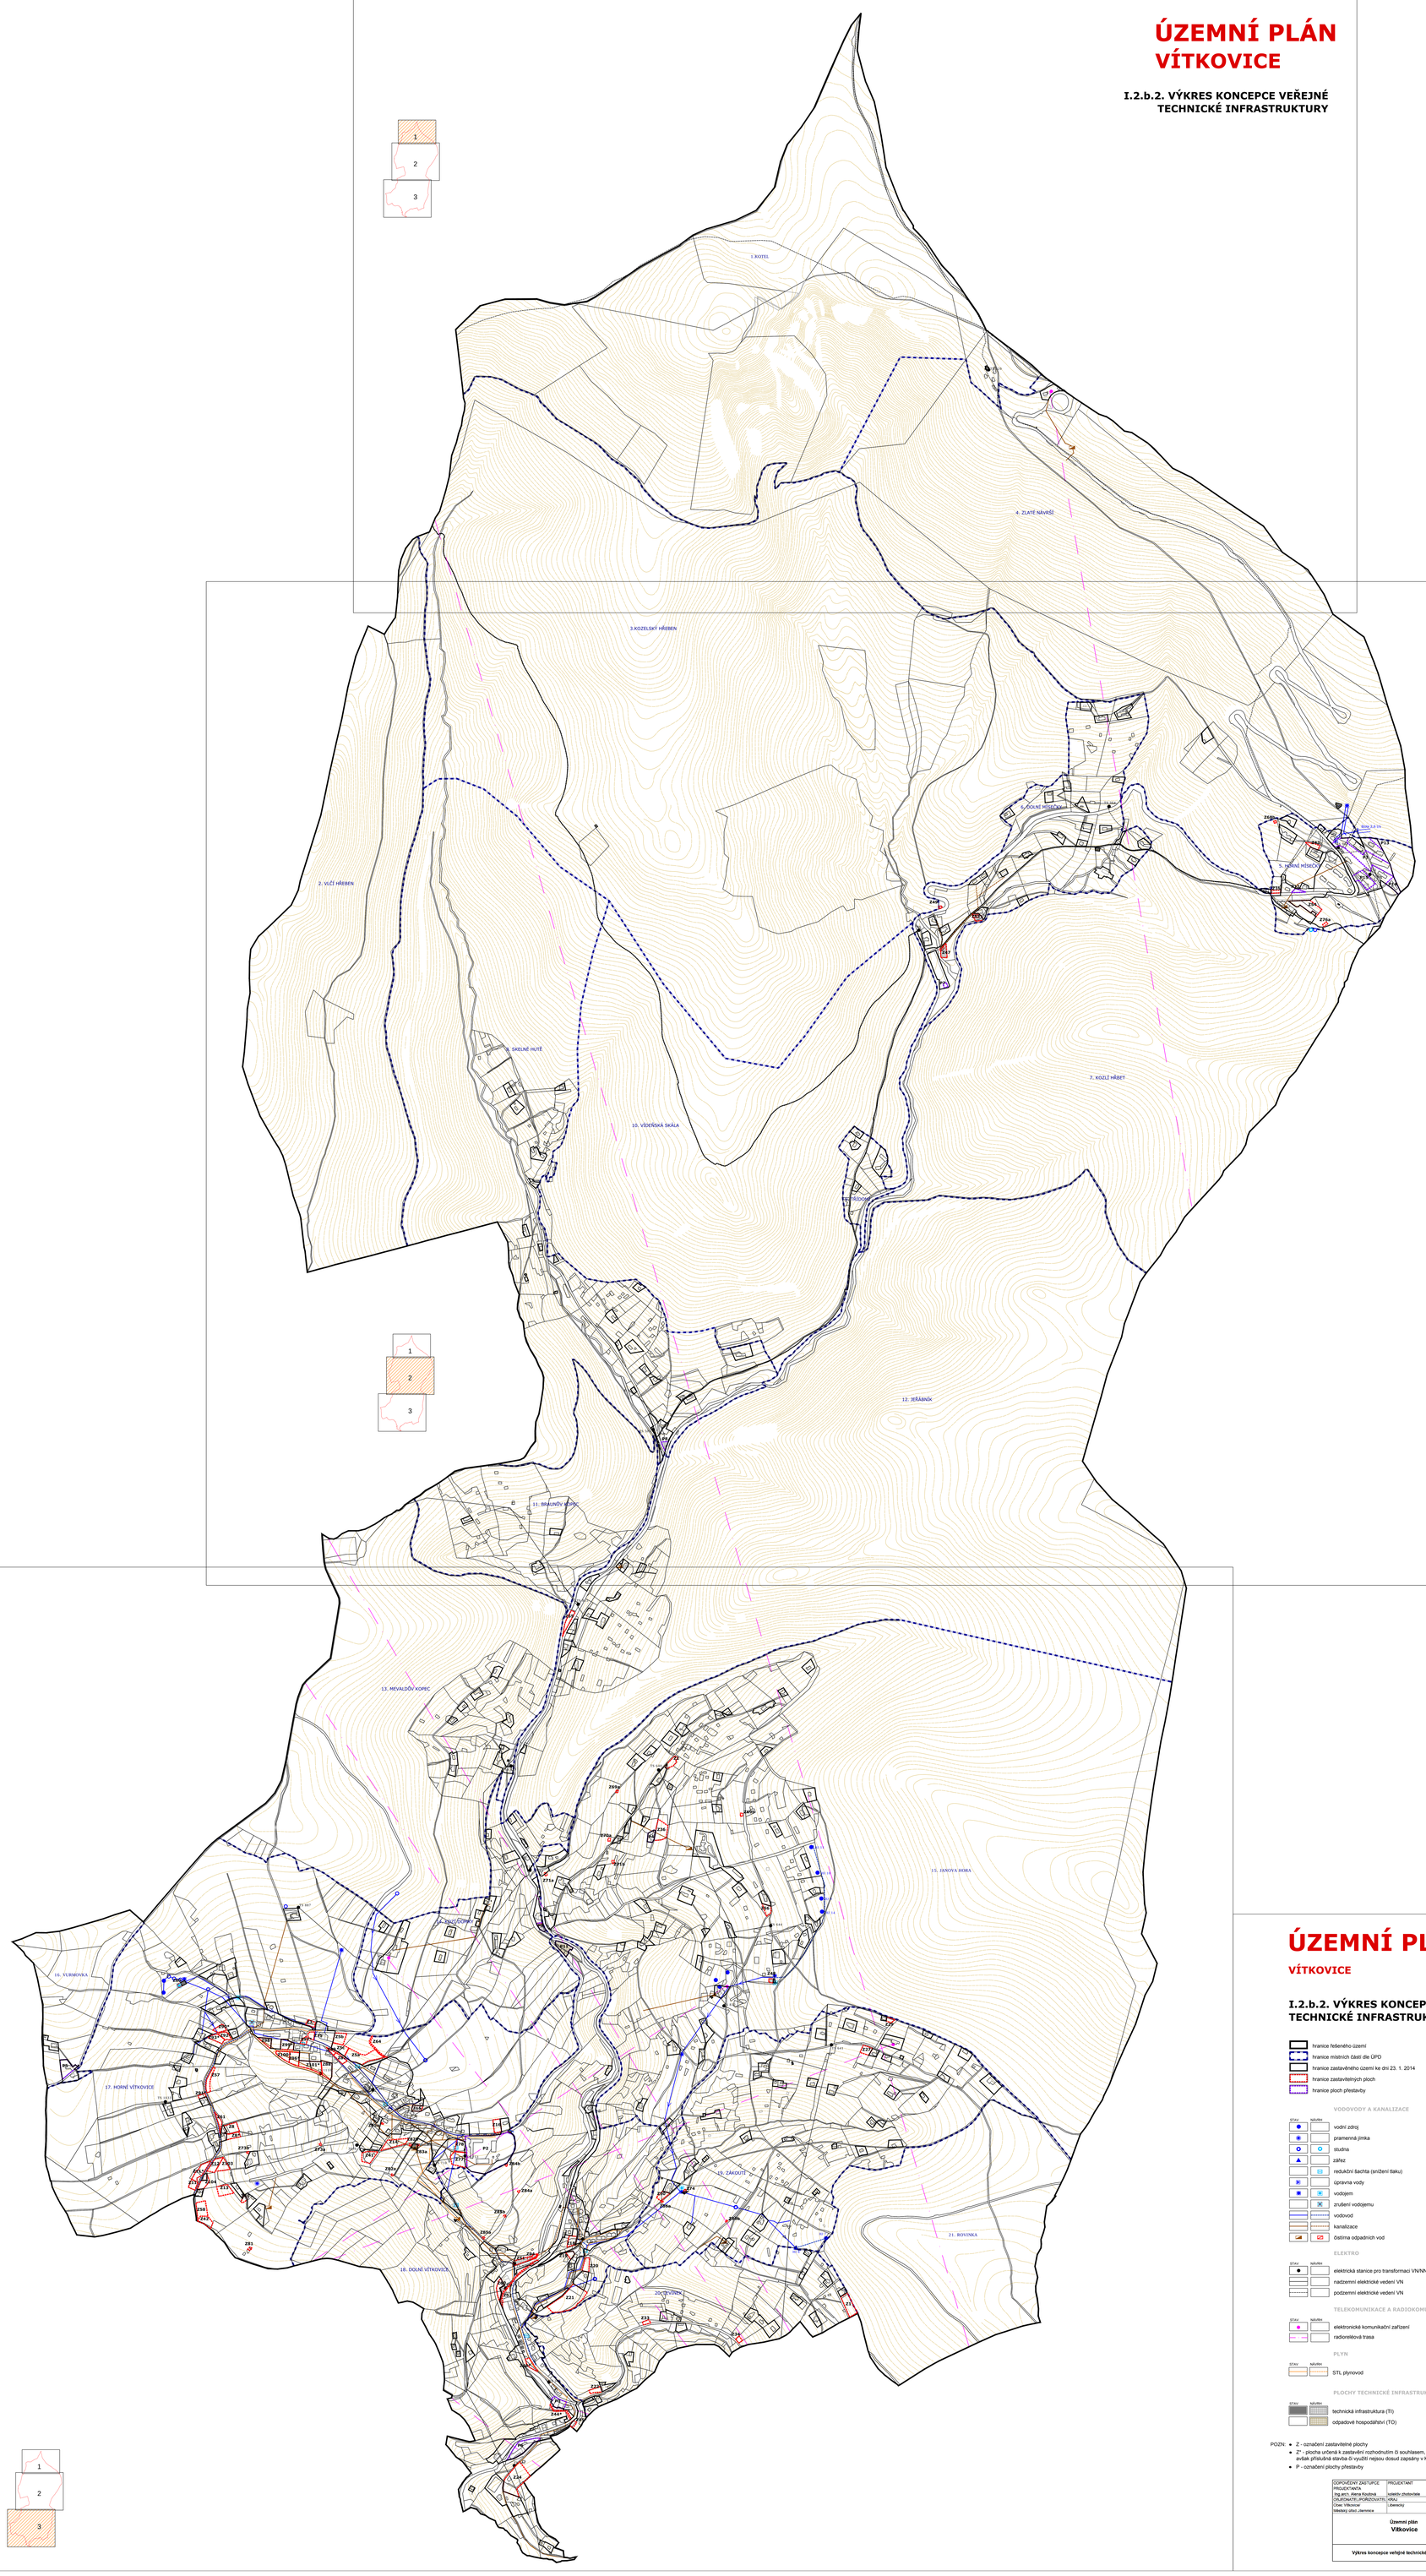

ÚZEMNÍ PLÁN
VÍTKOVICE

I.2.b.2. VÝKRES KONCEPCE VEŘEJNÉ TECHNICKÉ INFRASTRUKTURY

- hranice řešeného území
- hranice místních částí dle ÚPD
- hranice zastavěného území ke dni 23. 1. 2014
- hranice zastavitelných ploch
- hranice ploch přestavby

VODOVODY A KANALIZACE

STAV	NÁVRH	
		vodní zdroj
		pramenná jímka
		studna
		zářez
		redukční šachta (snížení tlaku)
		úpravna vody
		vodojem
		zrušení vodojemu
		vodovod
		kanalizace
		čistírna odpadních vod

ELEKTRO

STAV	NÁVRH	
		elektrická stanice pro transformaci VN/NN
		nadzemní elektrické vedení VN
		podzemní elektrické vedení VN

TELEKOMUNIKACE A RADIOKOMUNIKACE

STAV	NÁVRH	
		elektronické komunikační zařízení
		radiorelé trasa

PLYN

STAV	NÁVRH	
		STL plynovod

PLOCHY TECHNICKÉ INFRASTRUKTURY

STAV	NÁVRH	
		technická infrastruktura (TI)
		odpadové hospodářství (TO)

POZN:
- Z - označení zastavitelné plochy
- Z* - plocha určená k zastavění rozhodnutím či souhlasem, které nabyly právní moci, avšak příslušná stavba či využití nejsou dosud zapsány v KN
- P - označení plochy přestavby

ODPOVĚDNÝ ZÁSTUPCE PROJEKTANTA Ing.arch. Alena Kisková ČÁSTEČNÁ TŘ. PROJEKTOVATEL	PROJEKTANT sdružení zhotovitele HOLÝ	SPOLUPRÁCE	SUDPROG, a.s. 110 00 Praha 1 Opletalova 16/20/36
Obec Vítkovice Katastry obcí Jiemnice	Libenský	OBEC Vítkovice	Projektové středisko 503 03 Hradec Králové Třída Čsla 219
Územní plán Vítkovice			Zakázkové číslo 03840314
			ÚČELOVÝ STUPEŇ ÚPD
			FORMÁT
			PROFESE URB
Výkres koncepce veřejné technické infrastruktury			DATUM 06/2014
			MĚŘÍTKO ČÍSLO **1 : 5 000** **I.2.b.2.**